



BAKONYKÚTI

Településrendezési eszközök felülvizsgálata

PROBLÉMATÉRKÉP

M = 1:20000

É

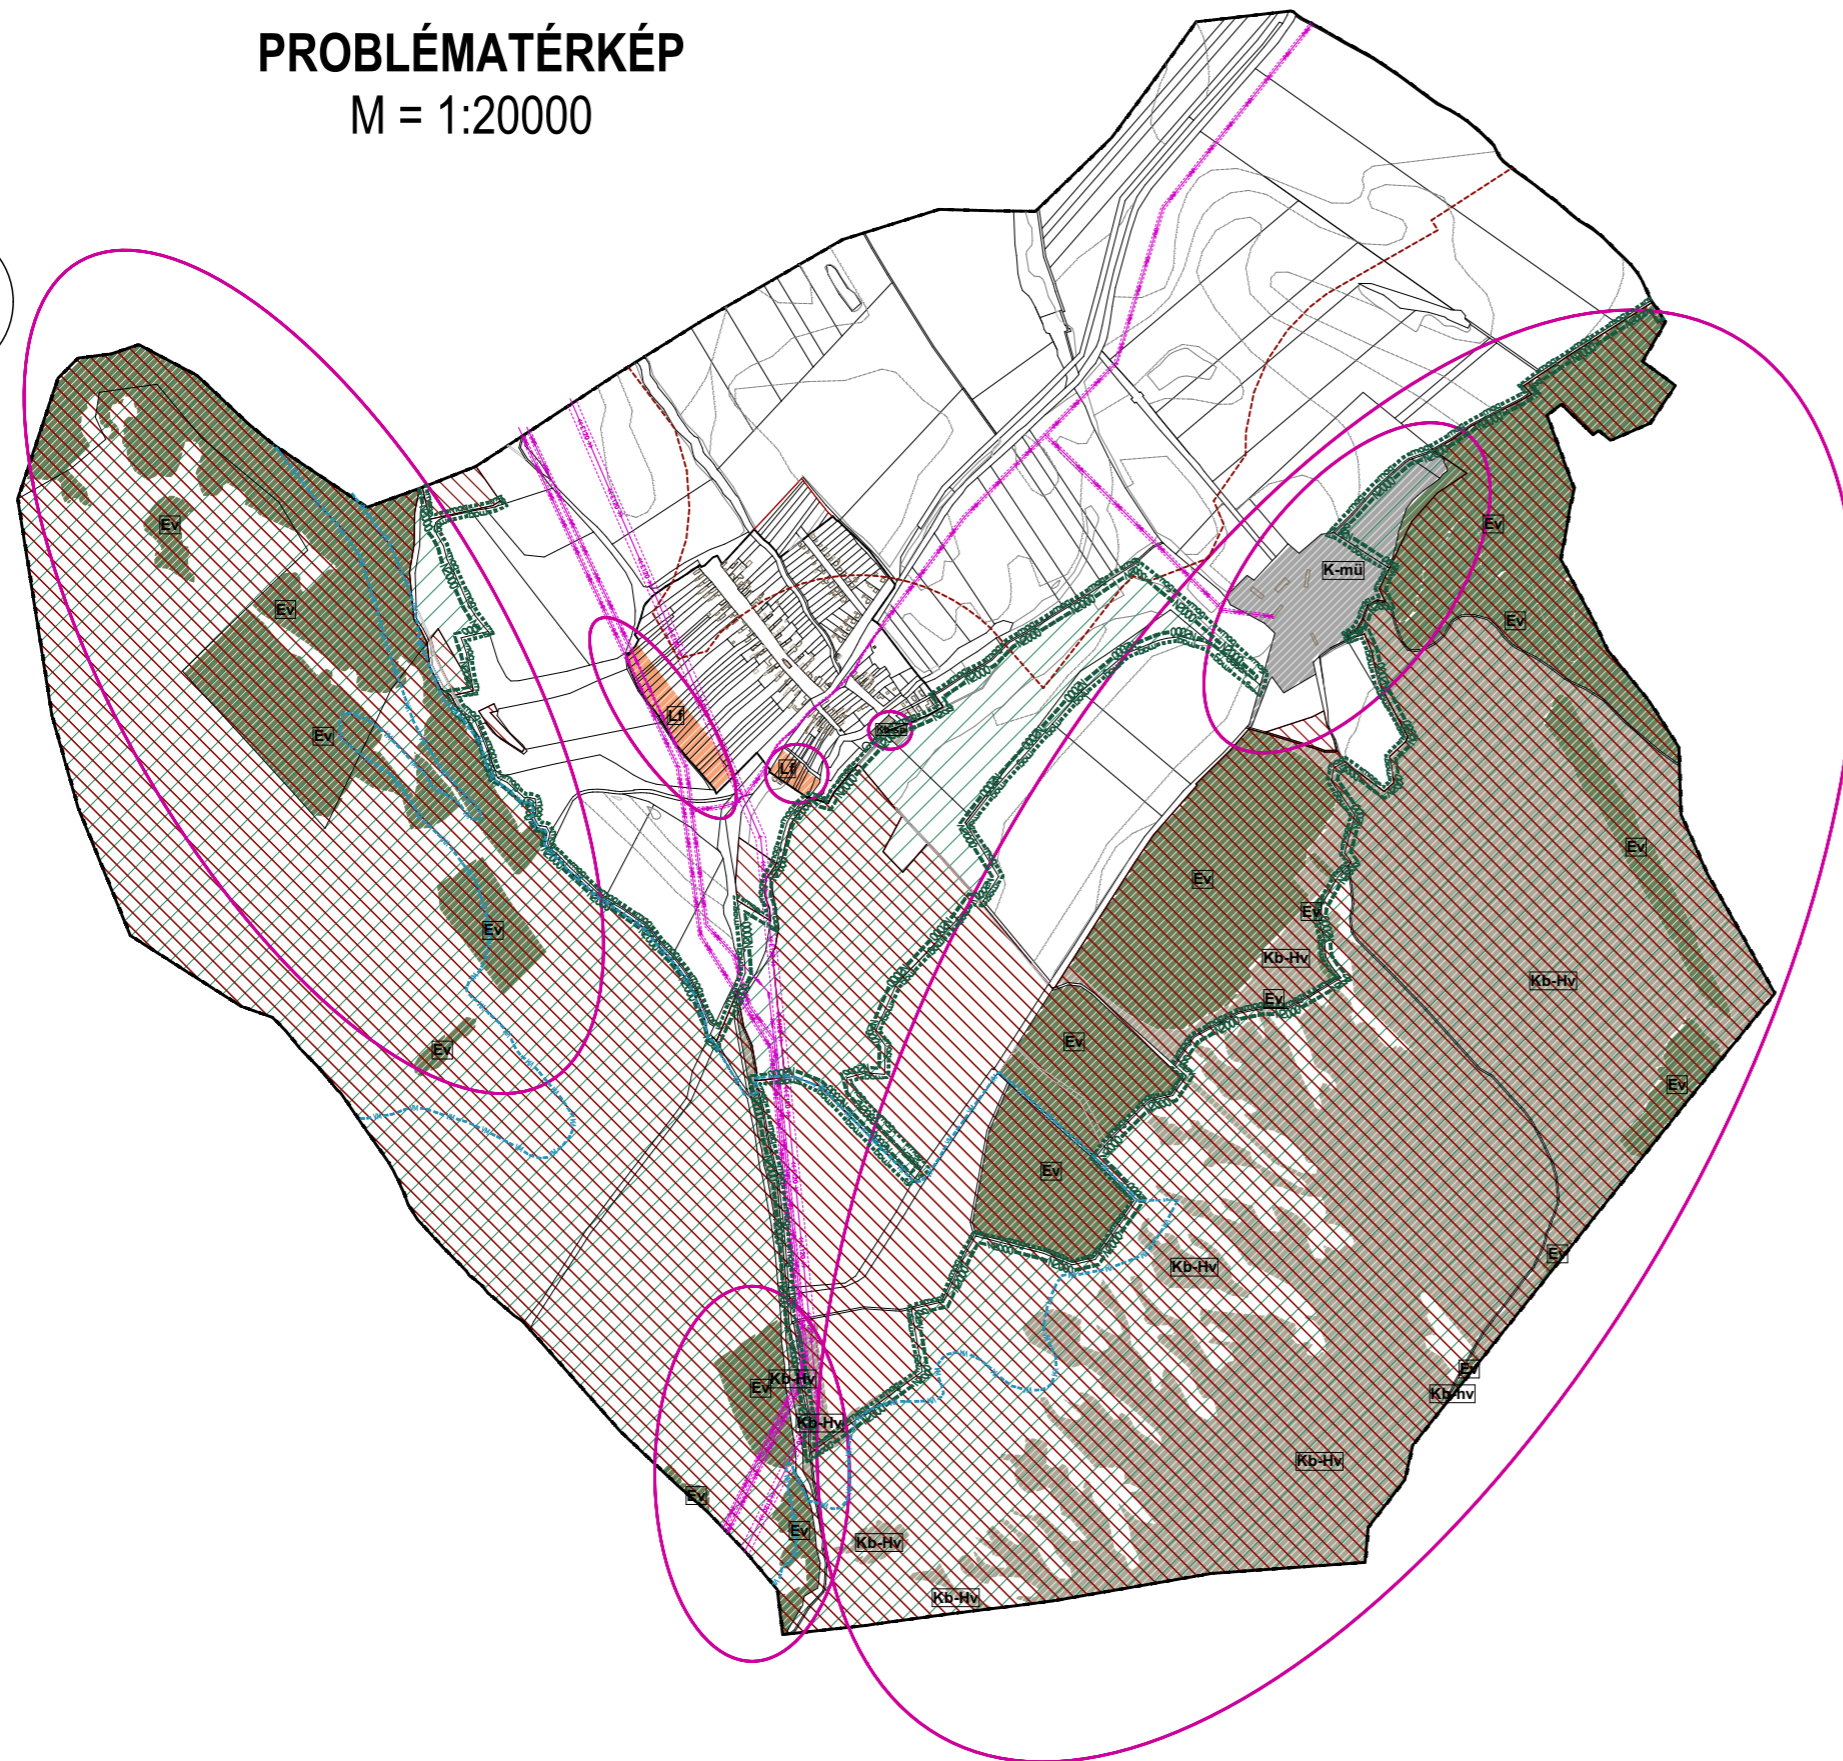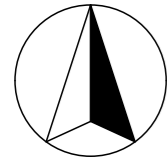

PROBLÉMATÉRKÉP

JELMAGYARÁZAT

Alaptérképi elemek

- meglévő Közigazgatási határ
- Belterület határa
- Akcióterületek, változandó területfelhasználás

Beépítésre szánt területek tervezett

- Lf Falusias lakóterület
- Vt Településközponti terület
- K-mű Általános gazdasági terület
- K-tem Különleges temető terület

Beépítésre nem szánt területek tervezett

- Köü Közúti közlekedési terület
- Év Véderdő
- Má Általános mezőgazdasági terület
- V Vizgazdálkodási terület
- Kb-Hv Honvédelmi terület
- Kb-Sp Sport terület
- Kb-köz Közmű terület

Örökségvédelem

- Régészeti lelőhely határa és lelőhely azonosító

Honvédelem

- Honvédelmi terület megyei övezete
- Honvédelmi terület védőtávolsága

Táj és természetvédelem

- Natura2000 területek határa
- Országos ökológiai hálózat területe, magterület határa
- Tájvédelmi szempontból kiemelten kezelendő terület határa

Közúti közlekedés meglévő

- Országos mellékút
- Helyi gyűjtőút
- Kerékpárút

Közművek

- Villamosenergia átviteli hálózat (20kV feszültségintellel, biztonsági övezettel)
- Villamosenergia átviteli hálózat (120kV feszültségintellel, biztonsági övezettel)
- Középnomású földgáz gerinc elosztóvezeték

Az alaptérkép az állami alapadatok felhasználásával, a földhivatalból beszerzett hiteles ingatlan-nyilvántartási térkép alapján készült.

<p>Fehér VÁRtervező KFT. 8000 Székesfehérvár, Rába utca 22. tel.: +36 70/385 0133 email: feterv@feterv.hu</p>		Rajzszám: P-1
Tervező: Bodó Beáta TT 07-0368 Ertl Antal TT 07-0075	Megrendelő: Bakonykúti Község Önkormányzata	
Tervezési terület: Bakonykúti község igazgatási területe		
Feladat: Szerkezeti terv és HÉSZ, Szabályozási terv módosítása	Rajz címe: Problématérkép (A3)	
Tervfajta: Megalapozó vizsgálat	Lépték: M=1:20000	Kelt: 2018. november