



BAKONYKÚTI

Településrendezési eszközök felülvizsgálata

TELEPÜLÉSRÉSZ LEHATÁROLÁS

M = 1:20000

É

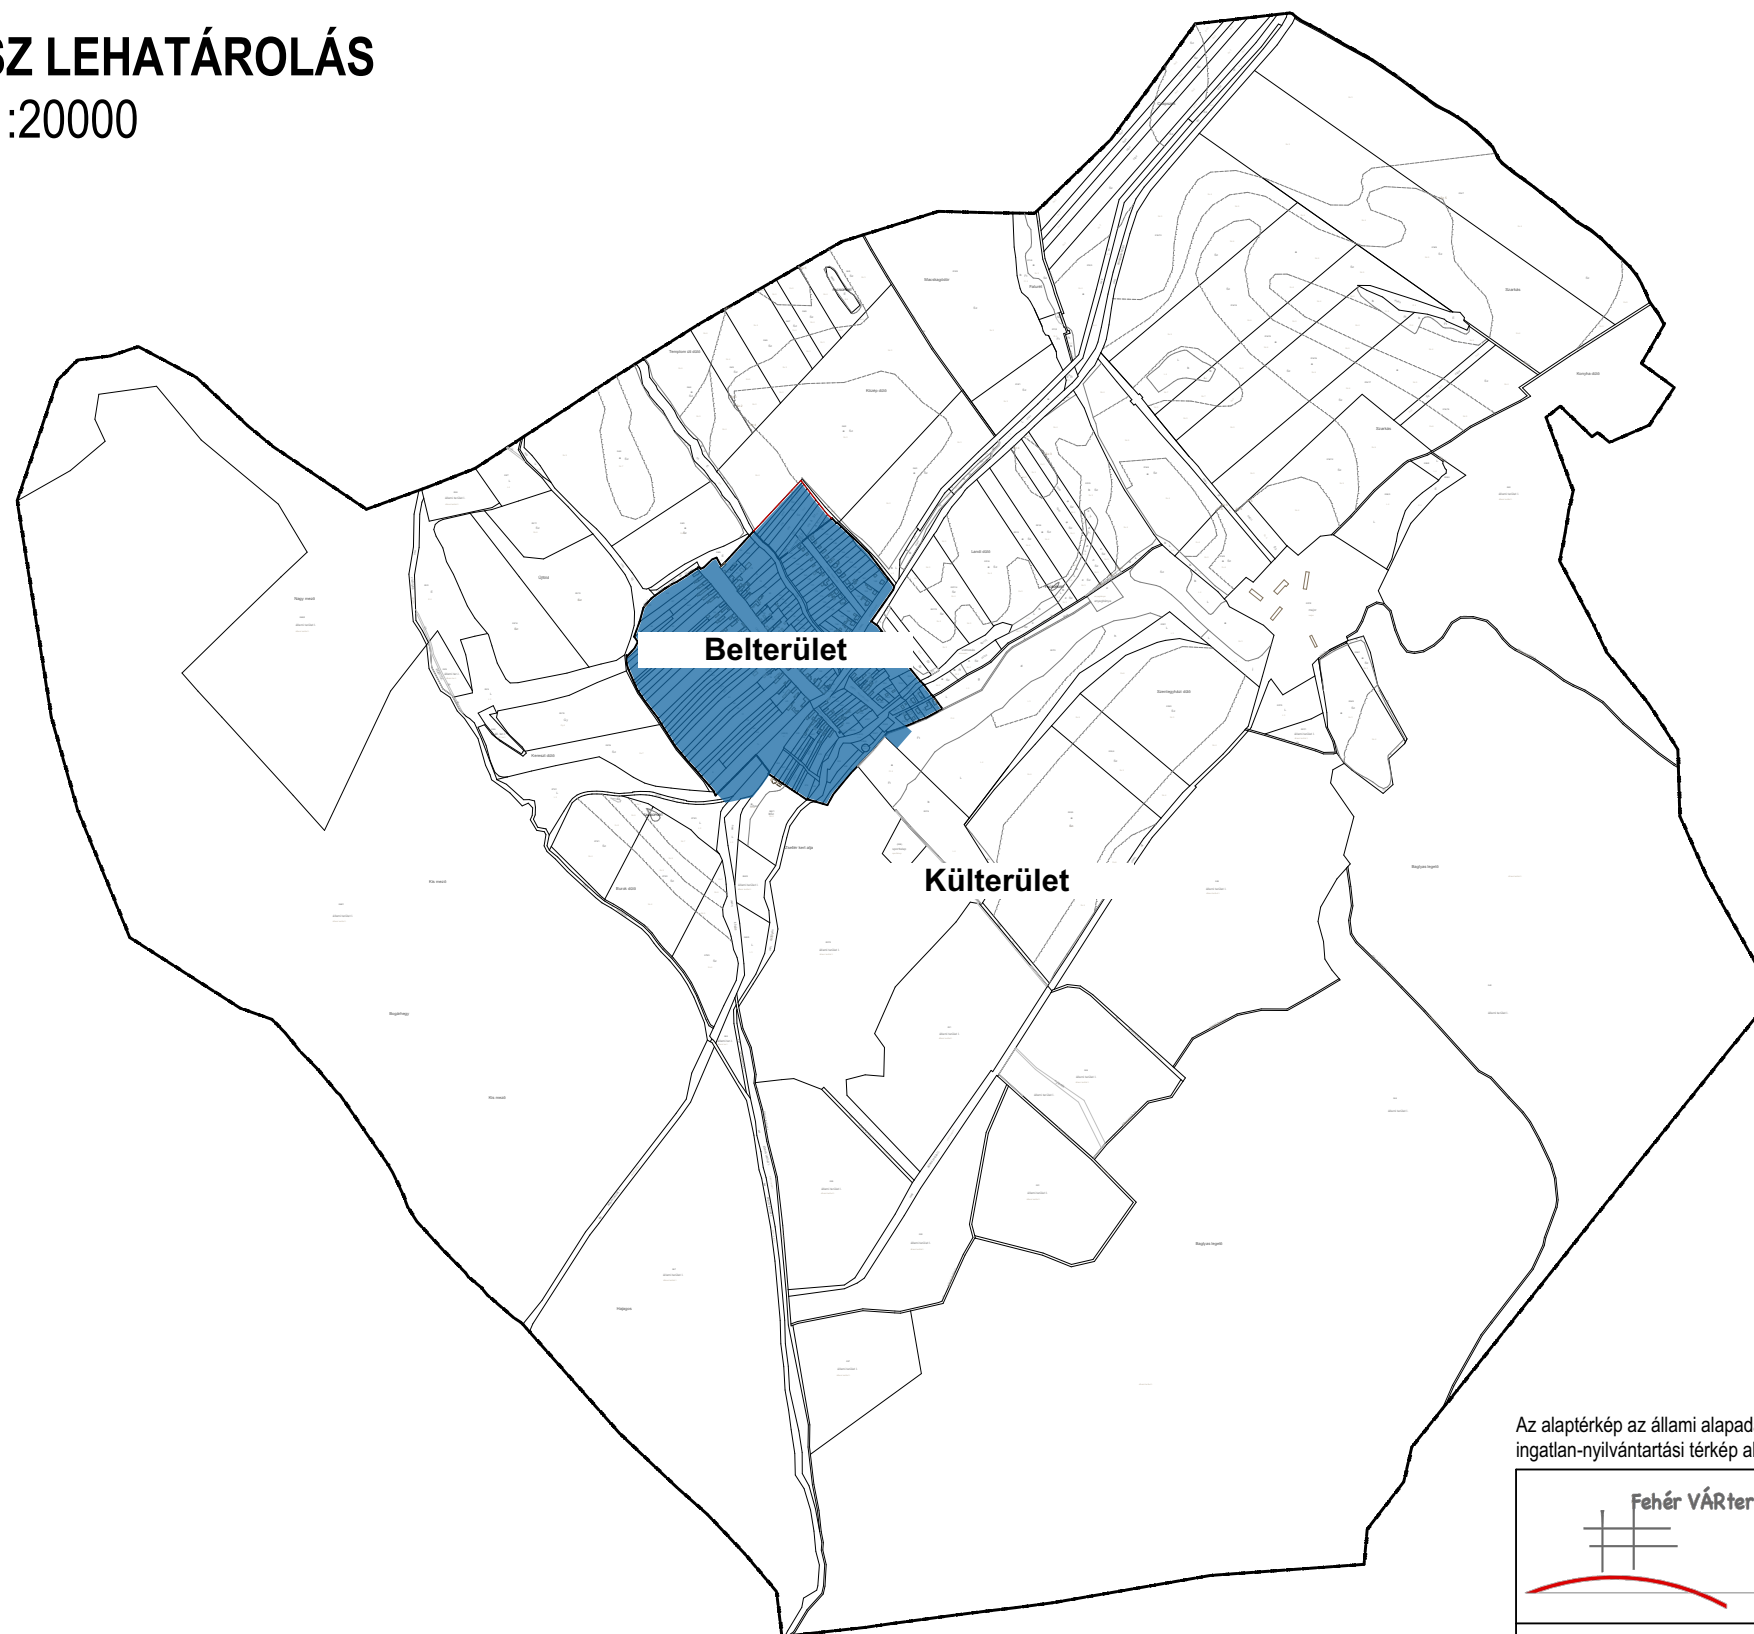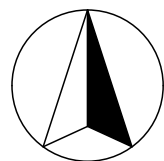

Az alaptérkép az állami alapadatok felhasználásával, a földhivatalból beszerzett hiteles ingatlan-nyilvántartási térkép alapján készült.

| | | |
|--|--|-----------------------------|
|  Fehér VÁRtervező KFT. 8000 Székesfehérvár, Rába utca 22. tel.: +36 70/385 0133 email: feterv@feterv.hu | Rajzszám: V-2 | |
| Tervező: Bodó Beáta TT 07-0368 Ertl Antal TT 07-0075 | Megrendelő: Bakonykúti Község Önkormányzata | |
| Tervezési terület: Bakonykúti község igazgatási területe | | |
| Feladat: Szerkezeti terv és HÉSZ, Szabályozási terv módosítása | Rajz címe: Településrész lehatárolás (A3) | |
| Tervfajta: Megalapozó vizsgálat | Lépték: M=1:20000 | Kelt: 2018. november |